


PLANI I DETYRUAR VENDOR (PDyV) PËR ZONAT E DËMTUARA PIKËSORE, LAÇ, MILOT, MAMURRAS, FUSHË-KUQE, BASHKIA KURBIN

HARTA E PËRDORIMIT TË TOKËS DHE E PROJEKTIMIT URBAN

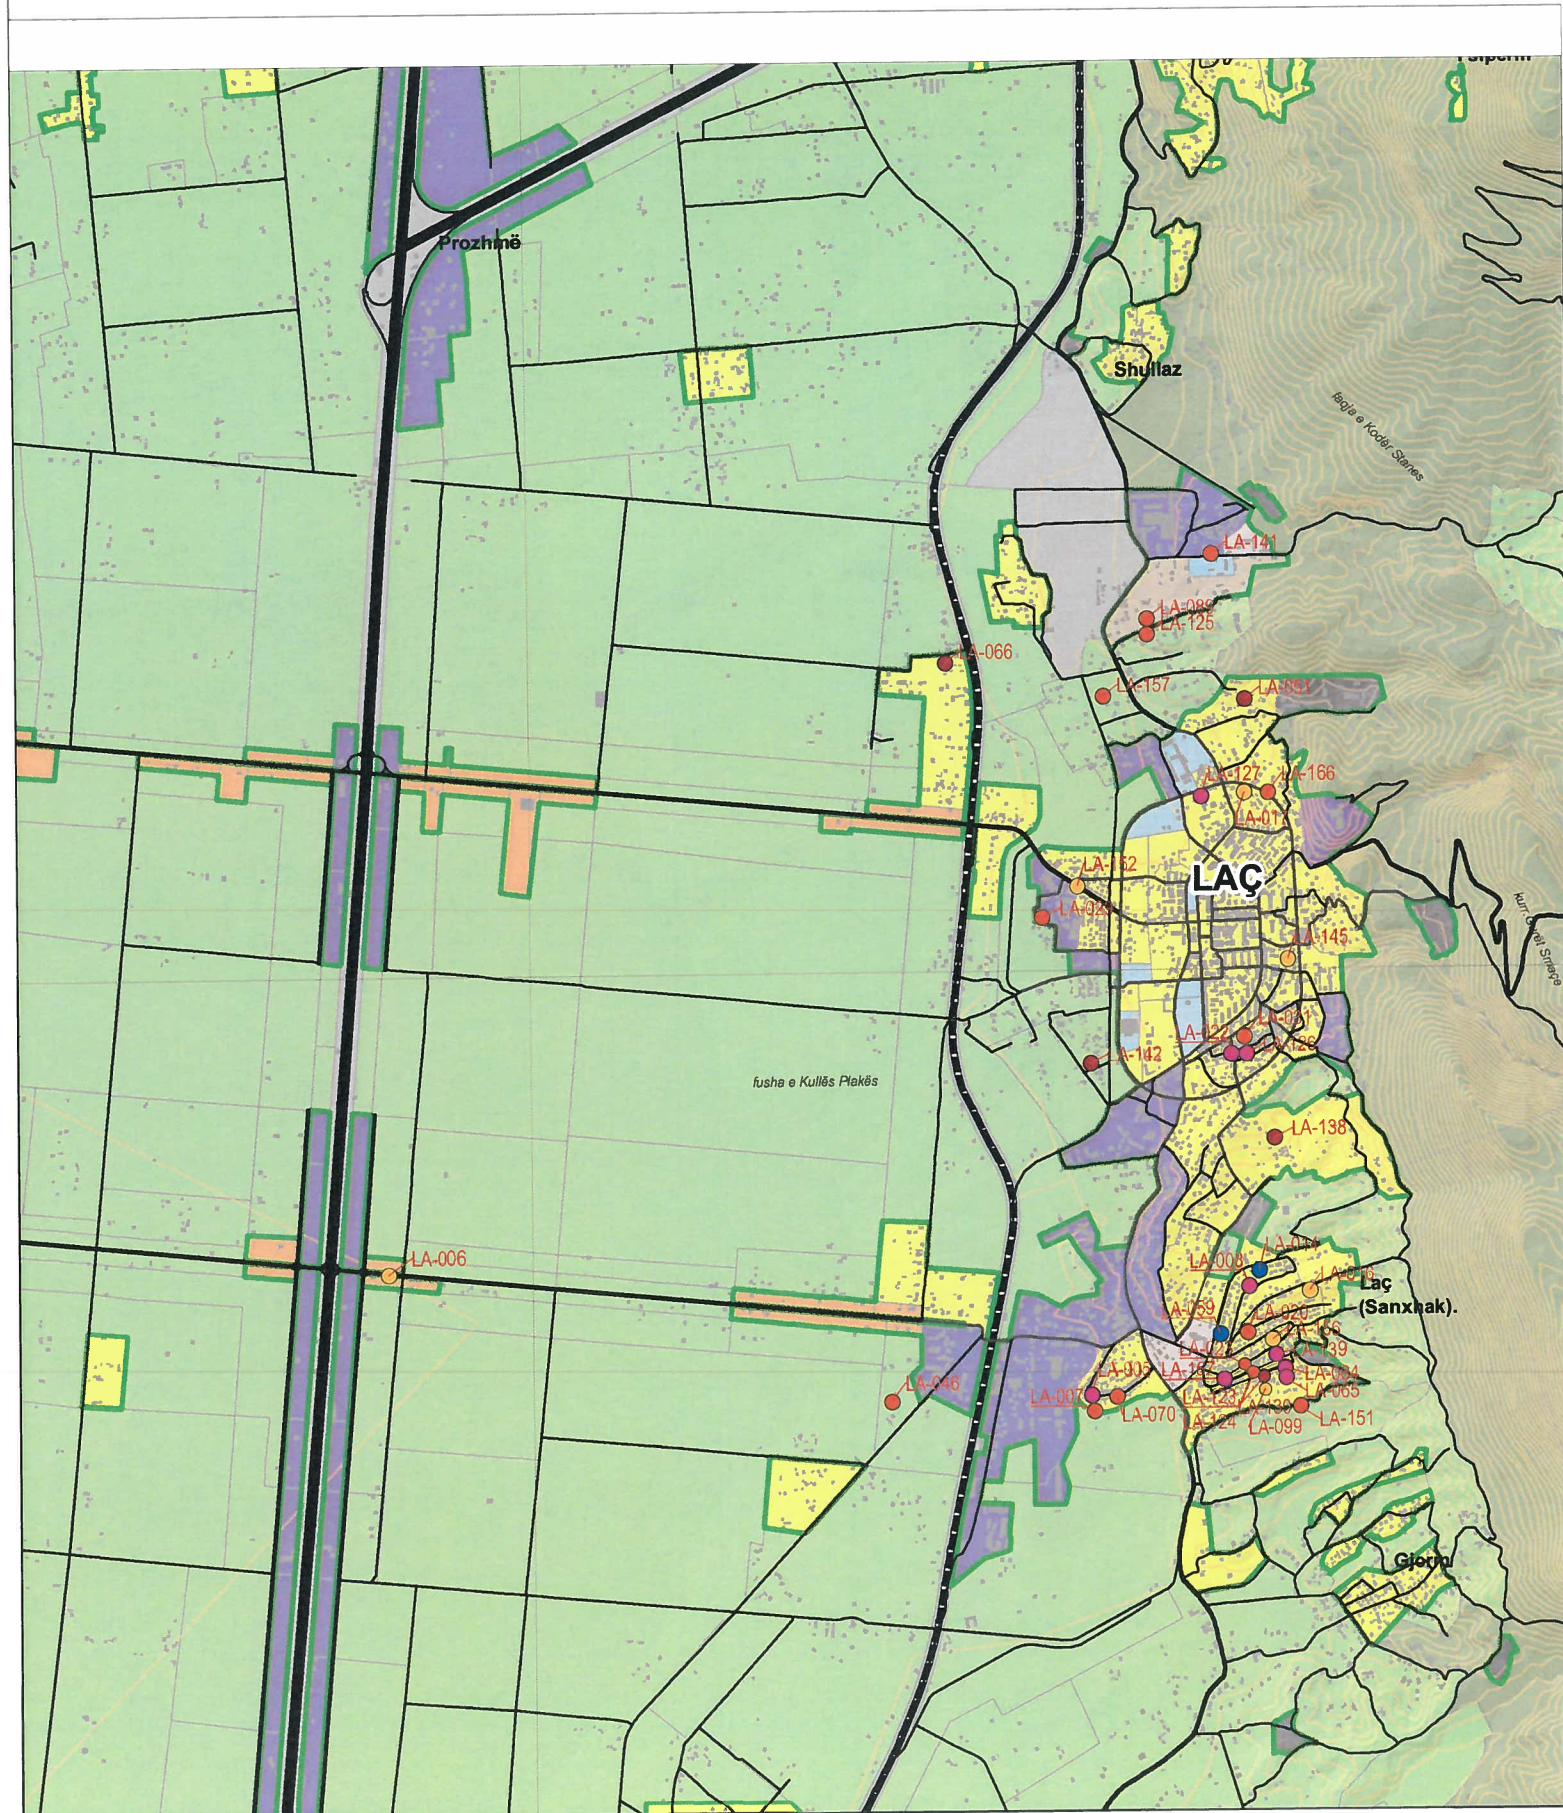

Laç			
ID	Përfutuesi	Tipi i Banesës	Ndërhyrja
LA005	Mira Ferruku	1+1	Rindërtim në vend
LA006	Dile Lleshaj	1+1	Rindërtim në vend
LA007	Agron Koçi	2+1	Rindërtim në vend
LA008	Gjon Ndoj	3+1	Miratim me kusht
LA014	Kristina Marku	1+1	Transferim
LA016	Mirash Pergjoni	1+1	Rindërtim në vend
LA017	Nexhmije Nika	1+1	Rindërtim në vend
LA020	Fatmir Baboçi	2+1	Rindërtim në vend
LA022	Drane Sula	1+1	Miratim me kusht
LA023	Dile Brozi	2+1	Rindërtim në vend
LA029	Caje Hyseni	2+1	Rindërtim në vend
LA031	Rajmonda Kola	2+1	Miratim me kusht
LA046	Qemal Lika	2+1	Rindërtim në vend
LA051	Ndue Tanushi	3+1	Rindërtim në vend
LA059	Lazer Blini	3+1	Transferim
LA064	Isuf Albrahimi	1+1	Miratim me kusht
LA065	Arben Albrahimi	2+1	Miratim me kusht
LA066	Albert Tuci	3+1	Rindërtim në vend
LA070	Martin Prenga	2+1	Miratim me kusht
LA089	Llesh Markaj	2+1	Rindërtim në vend
LA099	Fatmir Gega	1+1	Rindërtim në vend
LA123	Bledar Isufi	2+1	Miratim me kusht
LA124	Esat Gjoka	2+1	Miratim me kusht
LA125	Emiljano Sinani (Markaj)	2+1	Rindërtim në vend
LA126	Valbona Sula	1+1	Miratim me kusht
LA127	Gjyste Ndoj	1+1	Miratim me kusht
LA130	Elmir Hakaj	3+1	Rindërtim në vend
LA156	Ndue Gjergj Tusha	1+1	Rindërtim në vend
LA138	Pashk Gega	3+1	Rindërtim në vend
LA139	Albert Dedaj	2+1	Miratim me kusht
LA141	Alfred Gjini	2+1	Rindërtim në vend
LA142	Anton Bushi	3+1	Rindërtim në vend
LA145	Age Zef Gjinaj	1+1	Rindërtim në vend
LA151	Haki Dervishi	2+1	Rindërtim në vend
LA152	Halil Demiraj	1+1	Rindërtim në vend
LA157	Pal Buraku	2+1	Rindërtim në vend
LA166	Zef Gjok Lleshaj	2+1	Rindërtim në vend
LA167	Gjovalin Prendi	2+1	Miratim me kusht

38 OBJ			
Nr. banesave të propozuara tipologjia 1+1 (Rindërtim në vend)		8	
Nr. banesave të propozuara tipologjia 2+1 (Rindërtim në vend)		11	
Nr. banesave të propozuara tipologjia 3+1 (Rindërtim në vend)		5	
Nr. total i banesave të propozuara (Rindërtim në vend)		24	
Nr. i banesave që transferohen	1+1	1	2
	2+1	-	
	3+1	1	
Nr. i banesave pa matur	1+1	-	-
	2+1	-	
	3+1	-	
Nr. i banesave të pakotës Miratim me Kusht	1+1	4	12
	2+1	7	
	3+1	1	
Nr. i banesave TOTAL		38	

LEGJENDA

Të dhënat bazë

- Kufiri i njësisë vendore

Tipologjia e banesës

- 1+1
- 2+1
- 3+1
- Pa matur
- Miratim me kusht
- Transferim/Projekt i vecante

Kategoritë e infrastrukturës urbane

- B. Rrugë interurbane kryesore
- C. Rrugë interurbane dytësore
- Linjë hekurudhore
- F. Rrugë lokale

Infrastruktura


- Autorstrada
- Rrugë interurbane
- Rrugë urbane kryesore
- Rrugë urbane
- Rrugë lokale
- Hekurudha

Kategoritë e propozuar

- U - ujë
- A - banim
- AR - rezeazave
- AS - arsim
- B - bujqësi
- IE - industri ekonom
- IN - infrastrukturë
- IG - institucione
- M - monumente
- N - natyrë
- S - shërbim
- SH - shëndetësi
- V - vegjalisë
- S + AR - e përcer

Informacione të tjera

- Mot dëtar
- Peshkim
- P.N.G. Bregdeti
- P.ardorës Miratim me kusht
- Hidroparë




BASHKIA KURBIN
L A Ç

MIRATOHET

Kryetar i Bashkisë
ZNJ.MAJLINDA CARA

PLANI I DETYRUAR VENDOR LAÇ
EMËRTIMI I FLETËS
HARTA E PËRDORIMIT TË TOKËS DHE E PROJEKTIMIT URBAN

DATA: Qershor 2022
SHKALLA: 1:10.000
NR. FLETËS: 1
NR. FLETËS: 1

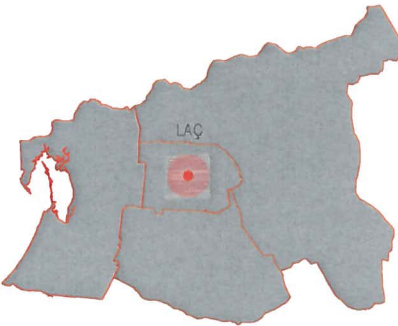

REPUBLICA E SHQIPËRIE
MINISTRIA E PLANIFIKIMIT TË TERRITOKU
SEKRETARIA

Harta: N 583010

Udhëheqës i Grupit (Planifikues Arkitekt dhe Urbanist): A 02124

Projektues Arkitekt dhe Urbanist: A 02124, A 15721

Planifikues Arkitekt: A 1982, A 2136

Ekspert GIS: T 1268, T 12172

Projektues Qendror: T 1266, T 12172

Qendror: GJ 03242

Shtetësi: N 663010

Ekspert i Trashëgimisë Kulturore: P A 60