


PLANI I DETYRUAR VENDOR (PDyV) PËR ZONAT E DËMTUARA PIKËSORE, LAÇ, MILOT, MAMURRAS, FUSHË-KUQE, BASHKIA KURBIN
HARTA E PËRDORIMIT TË TOKËS DHE E PROJEKTIMIT URBAN

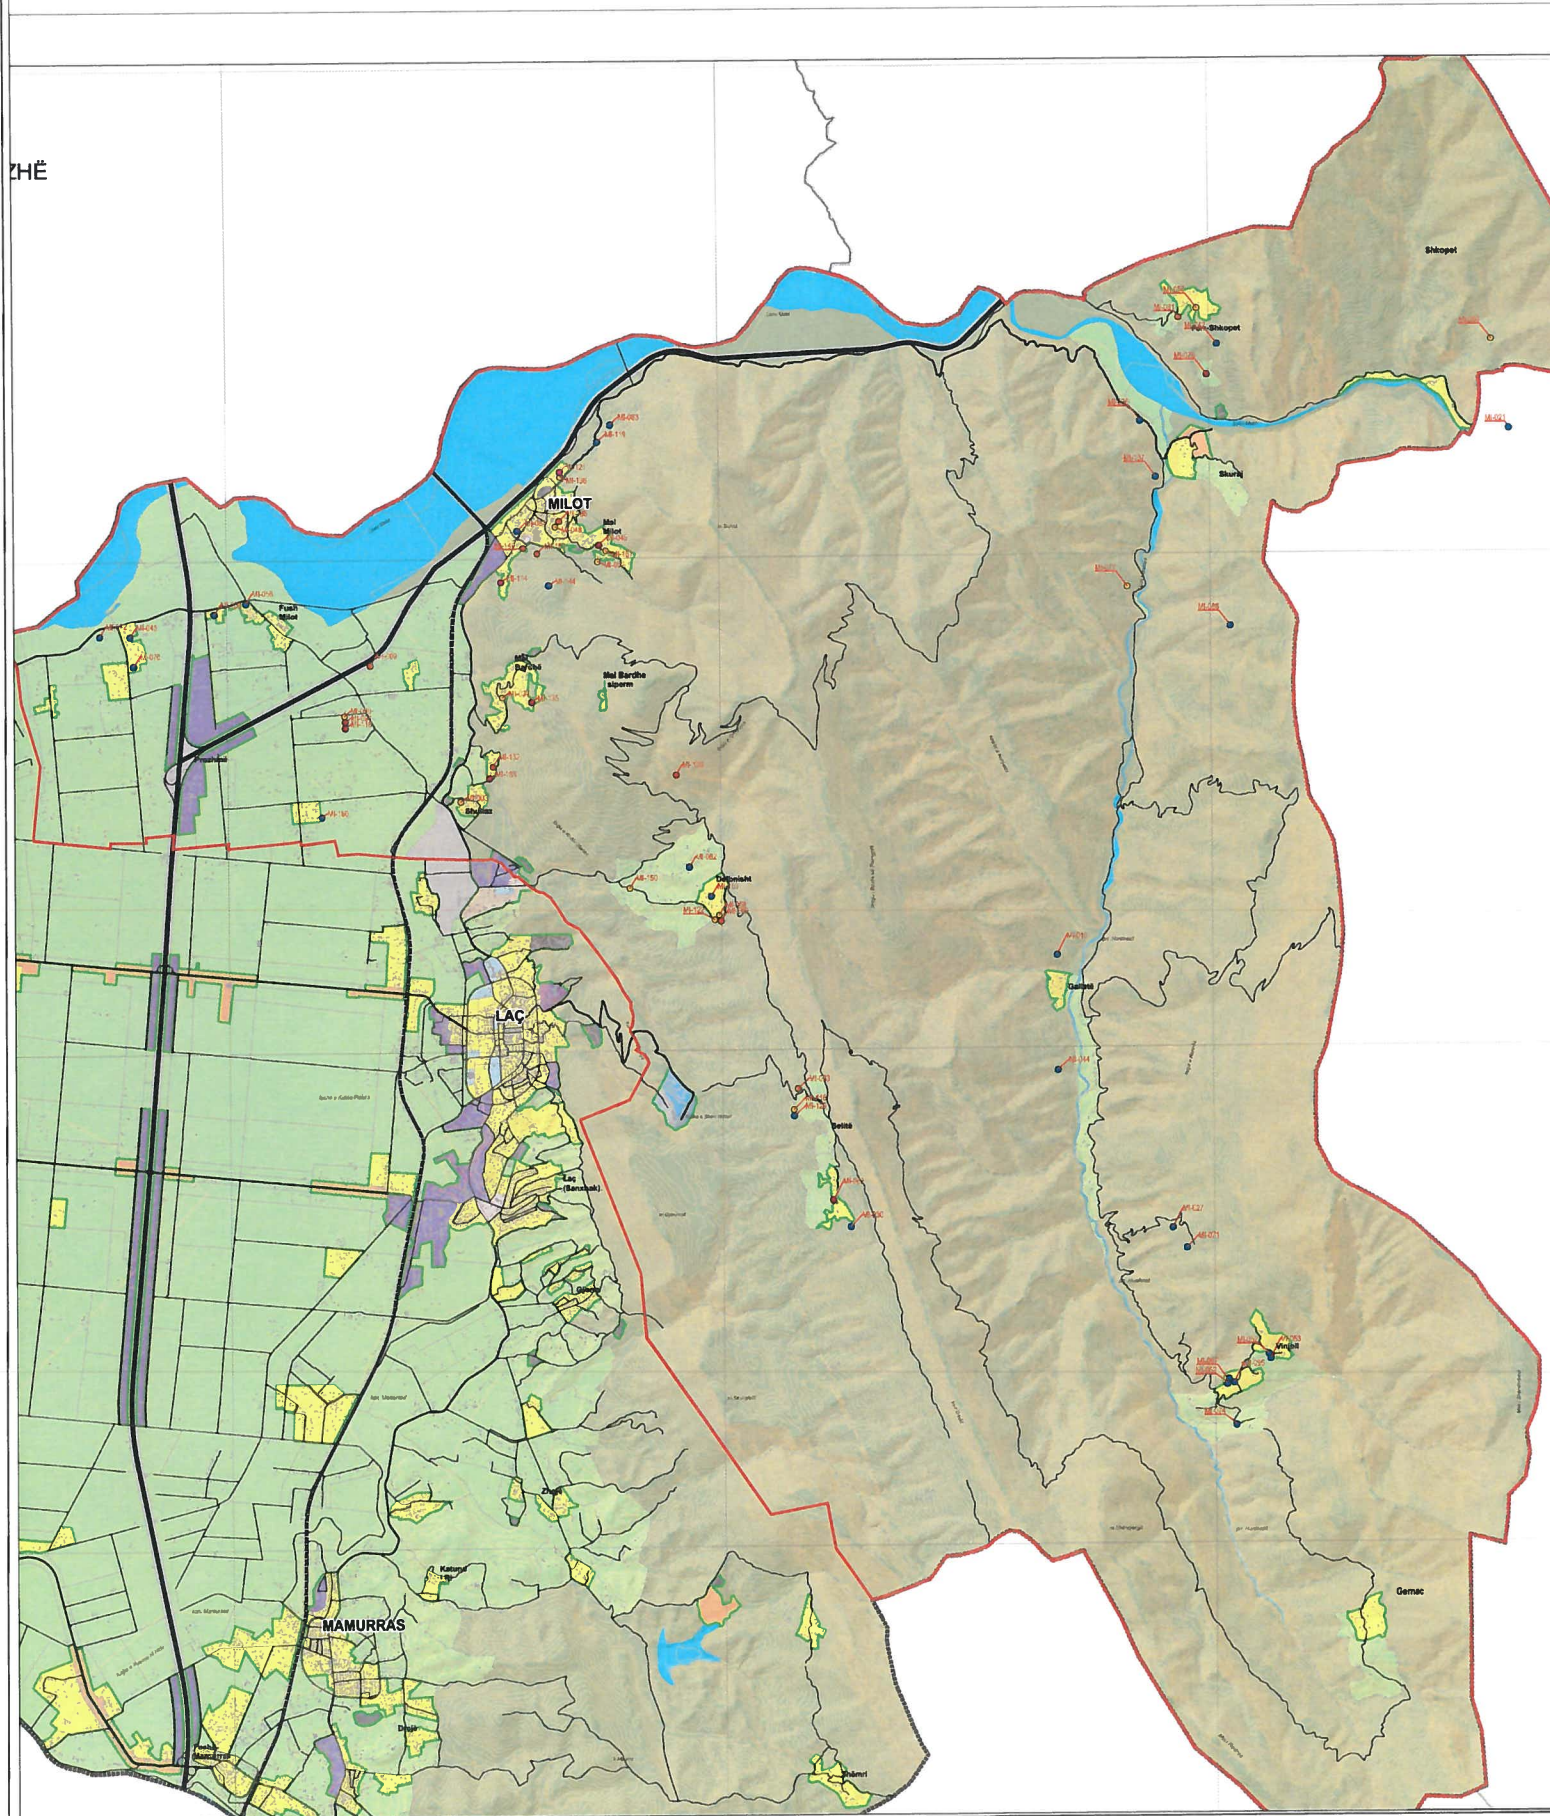

ID	Perftuesi	Tipi i Banesave
M003	Muhamet Haxhiu	1+1
M009	Aslan Haxhiu	2+1
M010	Nasuf Xhaferri	2+1
M021	Ndue Riza	2+1
M027	Besnik Zemel	3+1
M030	Nikollë Bardha Delli	1+1
M034	Zenel Hidri	1+1
M036	Prene Meta	1+1
M038	Paj Princi	3+1
M042	Pjetër Pringa	3+1
M043	Kurt Kasani	3+1
M044	Pjetër Ndreca	2+1
M045	Arben Brajta	3+1
M048	Fatmir Haxhiu	1+1
M052	Rrem Baloku	1+1
M053	Shpend Baloku	2+1
M058	Hygni Tafsi	3+1
M062	Mel Xhaferri	1+1
M063	Vladimir Pringi	3+1
M067	Kade Xhaferri	1+1
M068	Akli Bicaku	1+1
M069	Leonard Vethi	2+1
M071	Merime Zemel	1+1
M072	Shelqet Nureti	2+1
M074	Shaban Lika	1+1
M076	Tef Lamaj	1+1
M077	Arben Meriqani	1+1
M079	Agustini Doda	3+1
M080	Gjyete Malci	1+1
M081	Alisa Kulla	2+1
M082	Ndau Lleshi	2+1
M083	Vitor Gjoni	2+1
M084	Sebarete Martinaj	1+1
M085	Valentin Kokaj	2+1
M086	Nicoll Brozi	3+1
M090	Fiza Mihana	1+1
M091	Er Mihana	3+1
M092	Cel Stafa	1+1
M093	Vitor Veshi	2+1
M095	Arben Stasi	3+1
M096	Cjeki Gjoni	1+1
M114	Sulejman Capani	1+1
M116	Pjetër Cuni	1+1
M118	Artan Mihana	3+1
M119	Fred Cega	2+1
M120	Meriqen Hidri	2+1
M121	Aurel Berisha	1+1
M122	Er Vethi	1+1
M129	Fred Cuni	2+1
M096	Prang Cega	1+1
M149	Fatjon Marku	2+1
M132	Sali Cakoni	2+1
M133	Fatmir Bejter Cakoni	3+1
M137	Sipi Gjei	3+1
M150	Gjyete Lugje	1+1
M135	Kurt Ali Lika	3+1
M153	Lugj Doci	2+1
M136	Nicoll Gjoni Kola	1+1
M144	Shokrim Ibrahim Aliu	2+1
M160	Sulzane Tafli	1+1
M161	Tefjana Veseli	1+1
M163	Vladimir Zefi	2+1
02.08		

Nr. banesave të propozuara tipologjia 1+1 (Rindërtim në vend)	14		
Nr. banesave të propozuara tipologjia 2+1 (Rindërtim në vend)	11		
Nr. banesave të propozuara tipologjia 3+1 (Rindërtim në vend)	8		
Nr. total i banesave të propozuara (Rindërtim në vend)	33		
Nr. i banesave që transferohen	1+1	11	27
	2+1	9	
	3+1	7	
Nr. i banesave pa matur	1+1	-	0
	2+1	-	
	3+1	-	
Nr. i banesave të paketës Miratim me Kusht	1+1	2	2
	2+1	-	
	3+1	-	

LEGJENDA

Të dhënat bazë

Kufiri i njësisë vendore

Tipologjia e banesës

1+1

2+1

3+1

Transferim/Projekt i vecante

Miratim me kusht

Kategoritë e infrastrukturës urbane

B. Rrugë interurbane kryesore

C. Rrugë interurbane dytësore

Linjë hekurudhore

F. Rrugë lokale




- Autosaga
- Rrugë interurbane
- Rrugë urbane kryesore
- Rrugë urbane
- Rrugë lokale
- Hekurudhë
- Kategoritë e propozuar
- U - ujë
- A - banim
- AR - rezervë
- AS - arsim
- B - bujqësi
- E - industri ekonomike
- IN - infrastrukturë
- IS - infrastrukturë
- M - monumente
- N - natyrë
- S - shërbim
- SH - shëndetësi
- V - vegëtarë
- S - AR - e përzirë
- Informacione të tjera
- Mot dëtar
- Peshkëm
- PKS/Bregdeti
- Përdorim rekreativ i bregdetit
- Hidrore



BASHKIA KURBIN
M I L O T

MIRATOHET

Kryetar i Bashkisë
ZNJ. MAJLINDA CARA

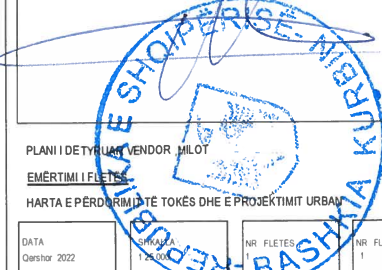

PLANI I DETYRUAR VENDOR MILOT
EMËRTIMI I FLETËS
HARTA E PËRDORIMIT TË TOKËS DHE E PROJEKTIMIT URBAN

DATA	NR. FLETËS	NR. FLETËS
Qershor 2022		



Harta	NR. FLETËS	NR. FLETËS
Udhëheqësi i Grupit (Përkujdesë Artistik dhe Urbanist)	Ark. Drita Mërtshi	A 02124 A 15721
Projektues Artistik dhe Urbanist	Ark. Drita Mërtshi Ark. Klara Bregu	A 02124 A 15721
Planifikues Afektat	Ark. Aldo Dushi Ark. Kamela Suli	A 1982 A 2136
Ekspert GIS	Ing. Gjeoel Shqopnja Ocho Ing. Gjeoel Shahan Ocho	T 1266 T 12172
Projektues Gjeoel	Ing. Gjeoel Shqopnja Ocho Ing. Gjeoel Shahan Ocho	T 1266 T 12172
Gjeolog	Ing. Gjeoel Vllashti Bregu Ing. Gjeoel Densa Meri	GJ 03242
Sazimolog	Ing. Gjeoel Densa Meri	N 683010
Ekspert i Trashëgimisë Kulturore	Ing. Anesa Lema	PA 60